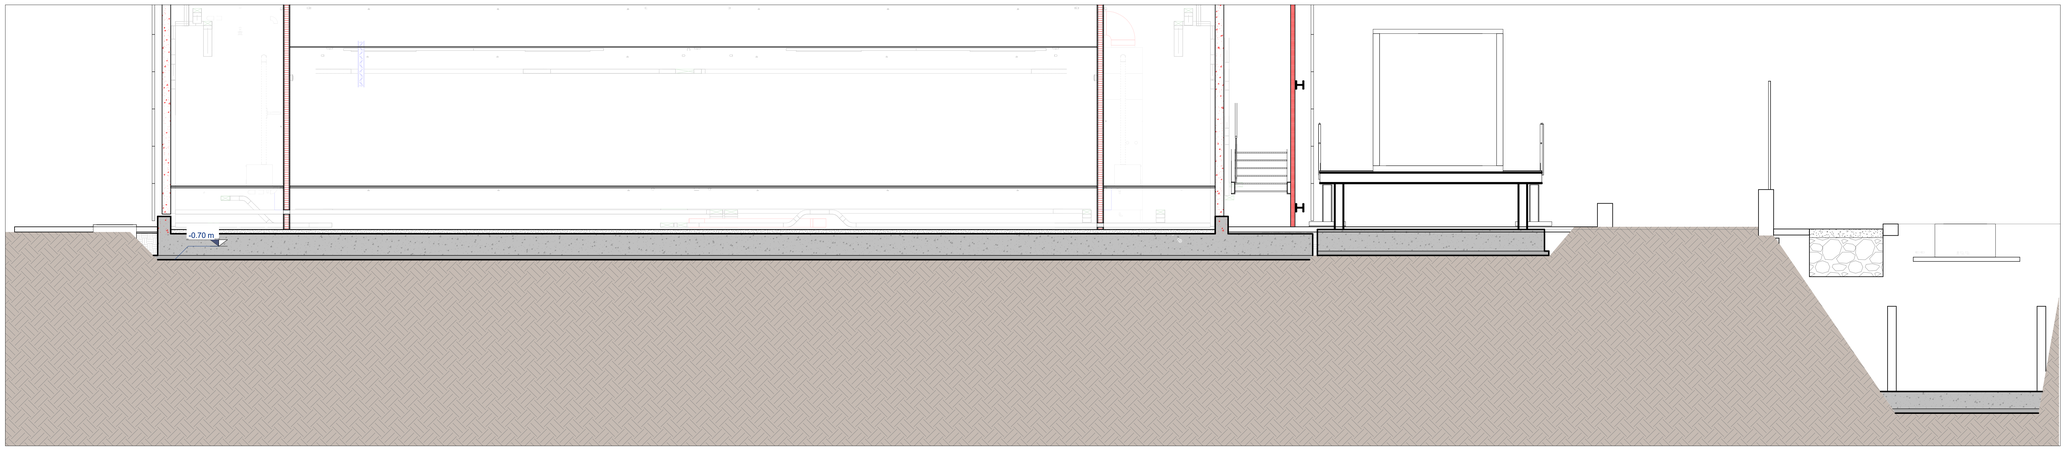

1 Sezione di scavo A-A'
1 : 50

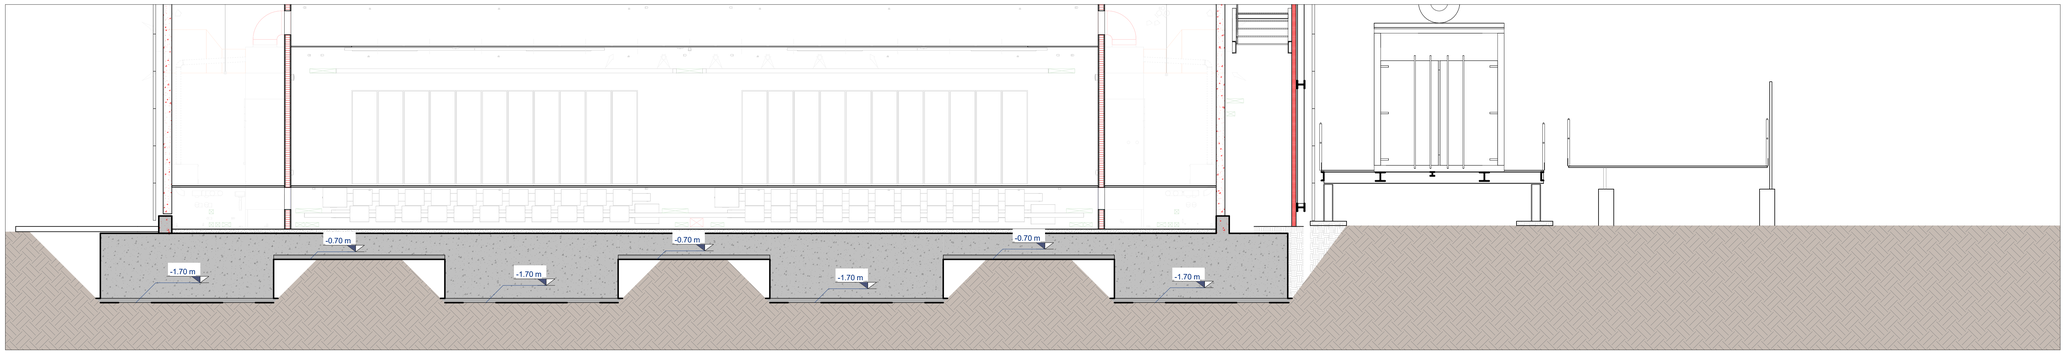

2 Sezione di scavo B-B'
1 : 50

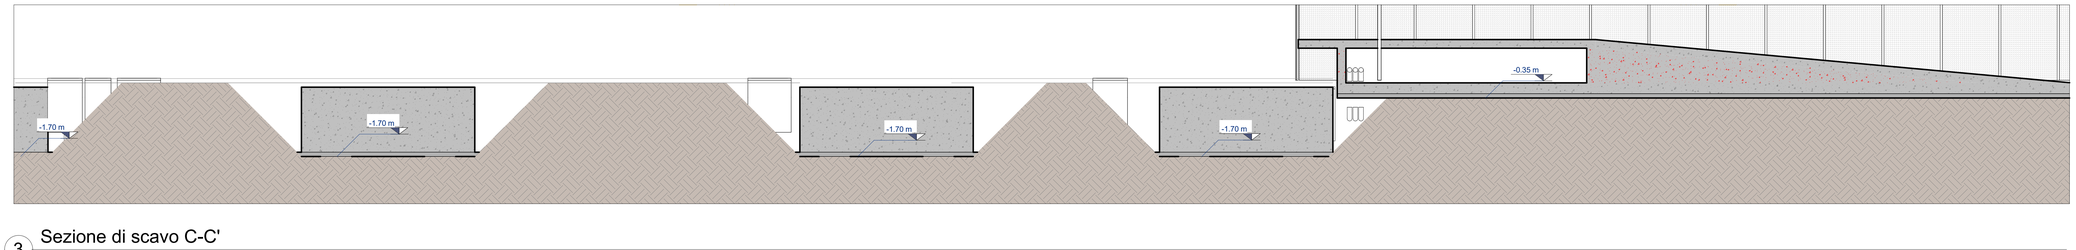

3 Sezione di scavo C-C'
1 : 50

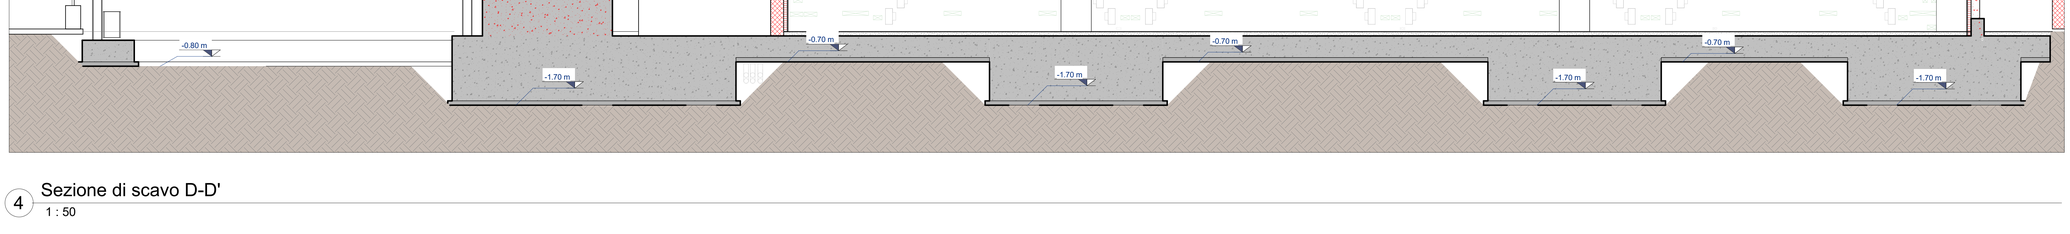

4 Sezione di scavo D-D'
1 : 50

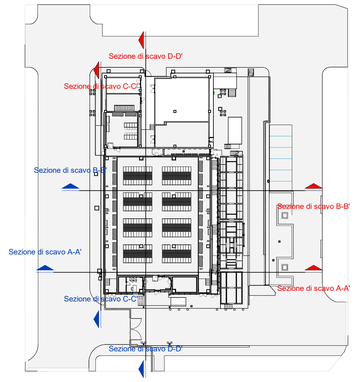

Il presente elaborato è valido solo in coordinamento con tutte le altre discipline specialistiche con le quali deve essere verificata la conformità. Tutte le misure ed eventuali variazioni rispetto al presente elaborato devono essere verificate in cantiere.
This plan only valid in connection & coordination with the plans of all other Specialist disciplines, and must be checked for conformity with these plans. Deviations in dimensions must be clarified with the site management.

CLIENT / COMMITTENTE:

noovle

Project Name / Progetto:
PROGETTO DI DEMOLIZIONE E RICOSTRUZIONE DEL FABBRICATO F PER LA REALIZZAZIONE DI UN DATA CENTER A SERVIZIO A SERVIZIO DELLA SOCIETA' NOOVLE ALL'INTERNO DEL CAMPUS TIM-NOOVLE DI ROZZANO

Location / Indirizzo progetto:
Via Toscana, Rozzano (MI)

DESIGN TEAM / TEAM DI PROGETTO

[redacted]

COMMESSA	FASE PROGETTO	DISCIPLINA	TIPOLOGIA	NUMERO DISEGNO
13007114	PE	ARC	DIS	21

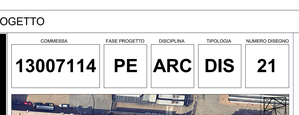

NOTES / NOTE:

REV.	REVISION DESCRIPTION / DESCRIZIONE REVISIONE	DATE / DATA
R6		
R5		
R4		
R3		
R2		
R1	REVISIONE	31/01/2025
R0	EMISSIONE	14/01/2025

Client / Committente
NOOVLE

Object / Oggetto:
COMUNE DI ROZZANO (MI)
ROZZANO DC SALA C0

STATO DI PROGETTO
SEZIONI DI SCAVO

PROJECT CODE / COMMESSA: 13007114
SCALE / SCALA: 1:200
DRAWN / DISEGNATO: A. Libbi
CHECKED / CONTROLLATO: A. Carollo
APPROVED / APPROVATO: D. de Bettin

FILE NAME / NOME FILE: 13007114PE0ARCDIS21R1

13007114_PE0_ARC_DIS_21_R1.dwg

DBA PRO S.p.A. Ed altre società ad essa collegate/controllate/affiliate/joint venture ed al principale cliente NOOVLE S.p.A. hanno il diritto di vietare la diffusione ed l'uso di questo documento a terzi. Tutte le informazioni contenute in questo documento sono proprietà esclusiva di DBA PRO S.p.A. e/o delle sue società collegate/controllate/affiliate/joint venture ed al principale cliente NOOVLE S.p.A. e/o di loro aventi diritto. Qualsiasi riproduzione, anche parziale, deve essere autorizzata per iscritto dalla proprietà.
DBA PRO S.p.A. and affiliated companies/subsidiaries/joint venture and principal client NOOVLE S.p.A. have the exclusive right to prohibit the dissemination and use of this document to third parties. All information contained in this document is the property of DBA PRO S.p.A. and/or its affiliated companies/subsidiaries/joint venture and principal client NOOVLE S.p.A. and/or their rightful owners. Any reproduction, even partial, must be authorized in writing by the proprietary.